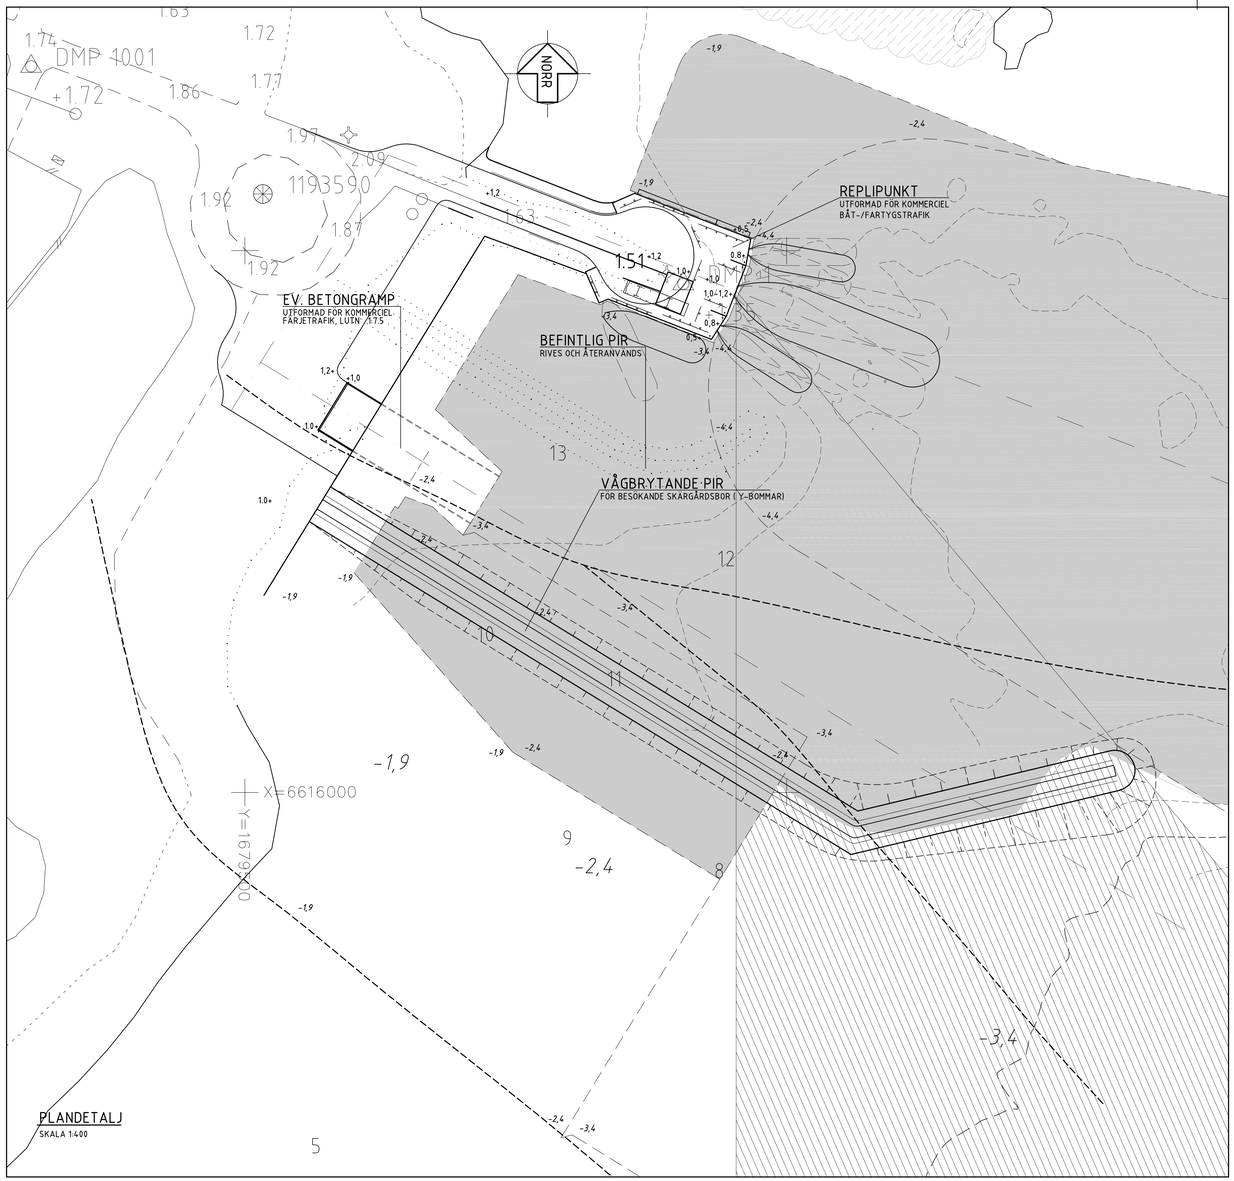

PLANDETALJ
SKALA 1:400

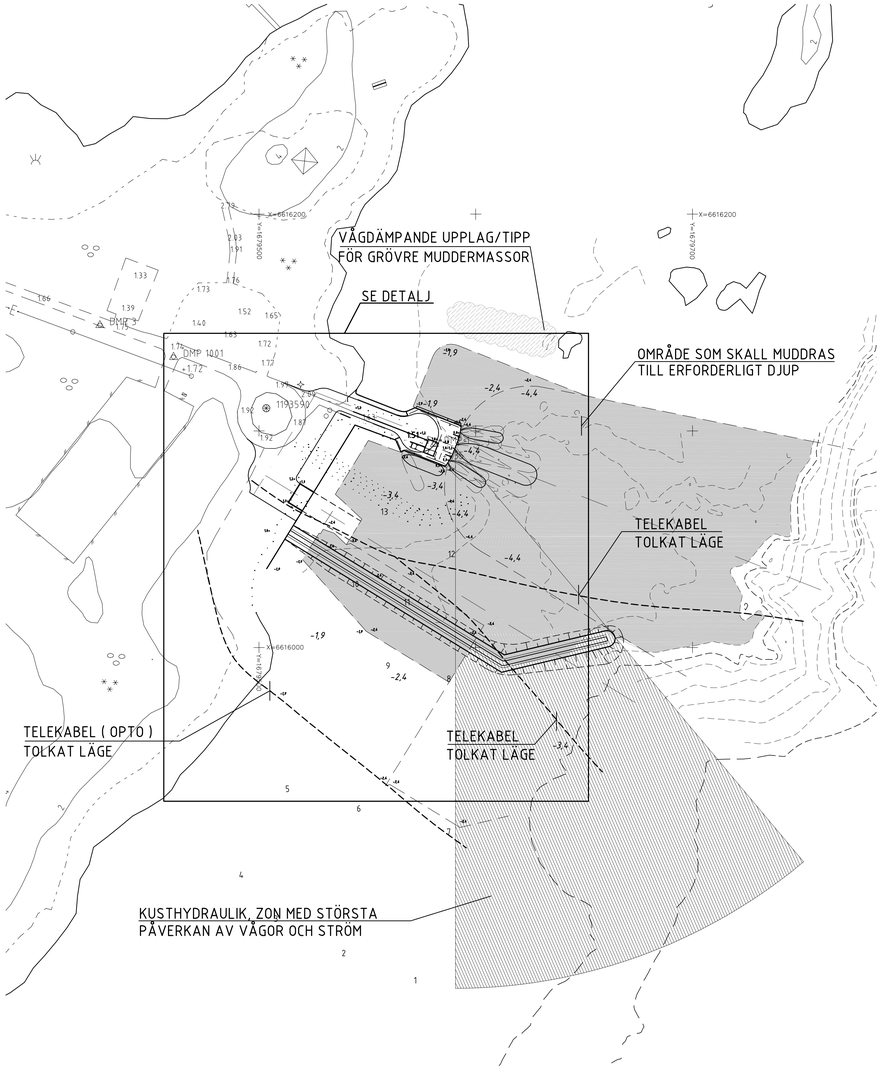

SITUATIONSPLAN
SKALA 1:1000

FÖRKLARING

- OMRÅDE SO SKALL MUDDRAS / SCAKTAS TILL ERFORDERLIGT DJUP
- NIVÅKURVA PÅ LAND
- NIVÅKURVA UNDER VATTENYTAN
- NIVÅGRÄNS VID MUDDRING

ANMÄRKNING

ANGIVNA HÖJDER ENLIGT SYSTEM RAK 1900 (RH 00).
VATTENSTÅND I STOCKHOLM (S.JÖFARTSV. 1992)

HHW = + 0.86m
MHW = + 0.27m
MW = - 0.34m
MLW = - 0.80m
LLW = - 1.02m

MEDVATTENYTA FÖR 2007 ÄR -0,39 M ENLIGT RH00
OBS! ATT BOTTENNIVÅER ÄR ANGIVNA I RH00.

HÄNVISNING

NORR

0 20 40m
SKALA 1:400

0 50 100m
SKALA 1:1000

BET	ANT	ÄNDRADA AV/DER	SIGN	FL	DATUM
A		NY RITNING ALT.3	BH		2007-11-29

GRANSKNINGSHANDLING

Norrtälje kommun
Bromskär, Blidö

VAMA Consulting AB
KONSULTERANDE INGENJÖRER

UTFÖR MARK- OCH ANLÄGGNINGS- SAMT MASKIN INGENJÖRSARBETEN
UTFÖRDER KALKYLERAR, PROJEKTERAR, KONTROLLERAR, INSPERTAR OCH DYKER.

Tel: 08-540 88001, Fax 08-540 88030
E-post: vama@vama.se
Hemsida: www.vama.se
Postadress: Box 83, 184 21 Åkersberga
Besöksadress: Store Sikby Gård

PROJEKT-ID	RITAD/KONSTR AV	HANDLÄGGARE
05-11656	BH/CAD	B.HYMNELIUS
ARKIV NR	DATUM	PROJEKTANSVARIG
-	2007-11-29	B.HYMNELIUS

BROMSKÄR, BILDÖ, NORRTÄLJE KOMMUN

REPLIPUNKT BROMSKÄR ALTERNATIV 3

SITUATIONSPLAN

SKALA	RITNINGSNUMMER	BET
VARIERAR	M656-11:103	A

I:\SKP\Mm\16376 Bromskär\Bromskär - 2006\M-Mm\M656-19-DMP.dwg
I:\SKP\Mm\16376 Bromskär\Bromskär - 2006\M-Mm\M656-10-ny.dwg
I:\SKP\Mm\16376 Bromskär\Bromskär - 2006\M-Mm\M656-11-ny.dwg
I:\SKP\Mm\16376 Bromskär\Bromskär - 2006\M-Mm\M656-11-ny-2.dwg
B:\SKP\Mm\16376 Bromskär\Bromskär - 2006\M-Mm\M656-PM-2.dwg
Sep 29, 2006 - 11:04
EPSI W:1:31